


LEGENDA

STAV	NÁVRH	VÝHLAD

hranica katastra obce Považany
 zastavané územie
 priemyselný park reginálneho významu
 VRT
 diaľnica
 cesta I. triedy
 vodná cesta, prístav AGN

STAV	NÁVRH	VÝHLAD

ochr.pásma letectva
 regionálna cyklotrasa
 PHO zdroj pitných vôd
 vodný zdroj / čerpacia stanica / vodojem
 ČOV rekonštrukcia, intenzifikácia, rozšírenie
 vodovod / kanalizácia
 elektro / plyn VTL

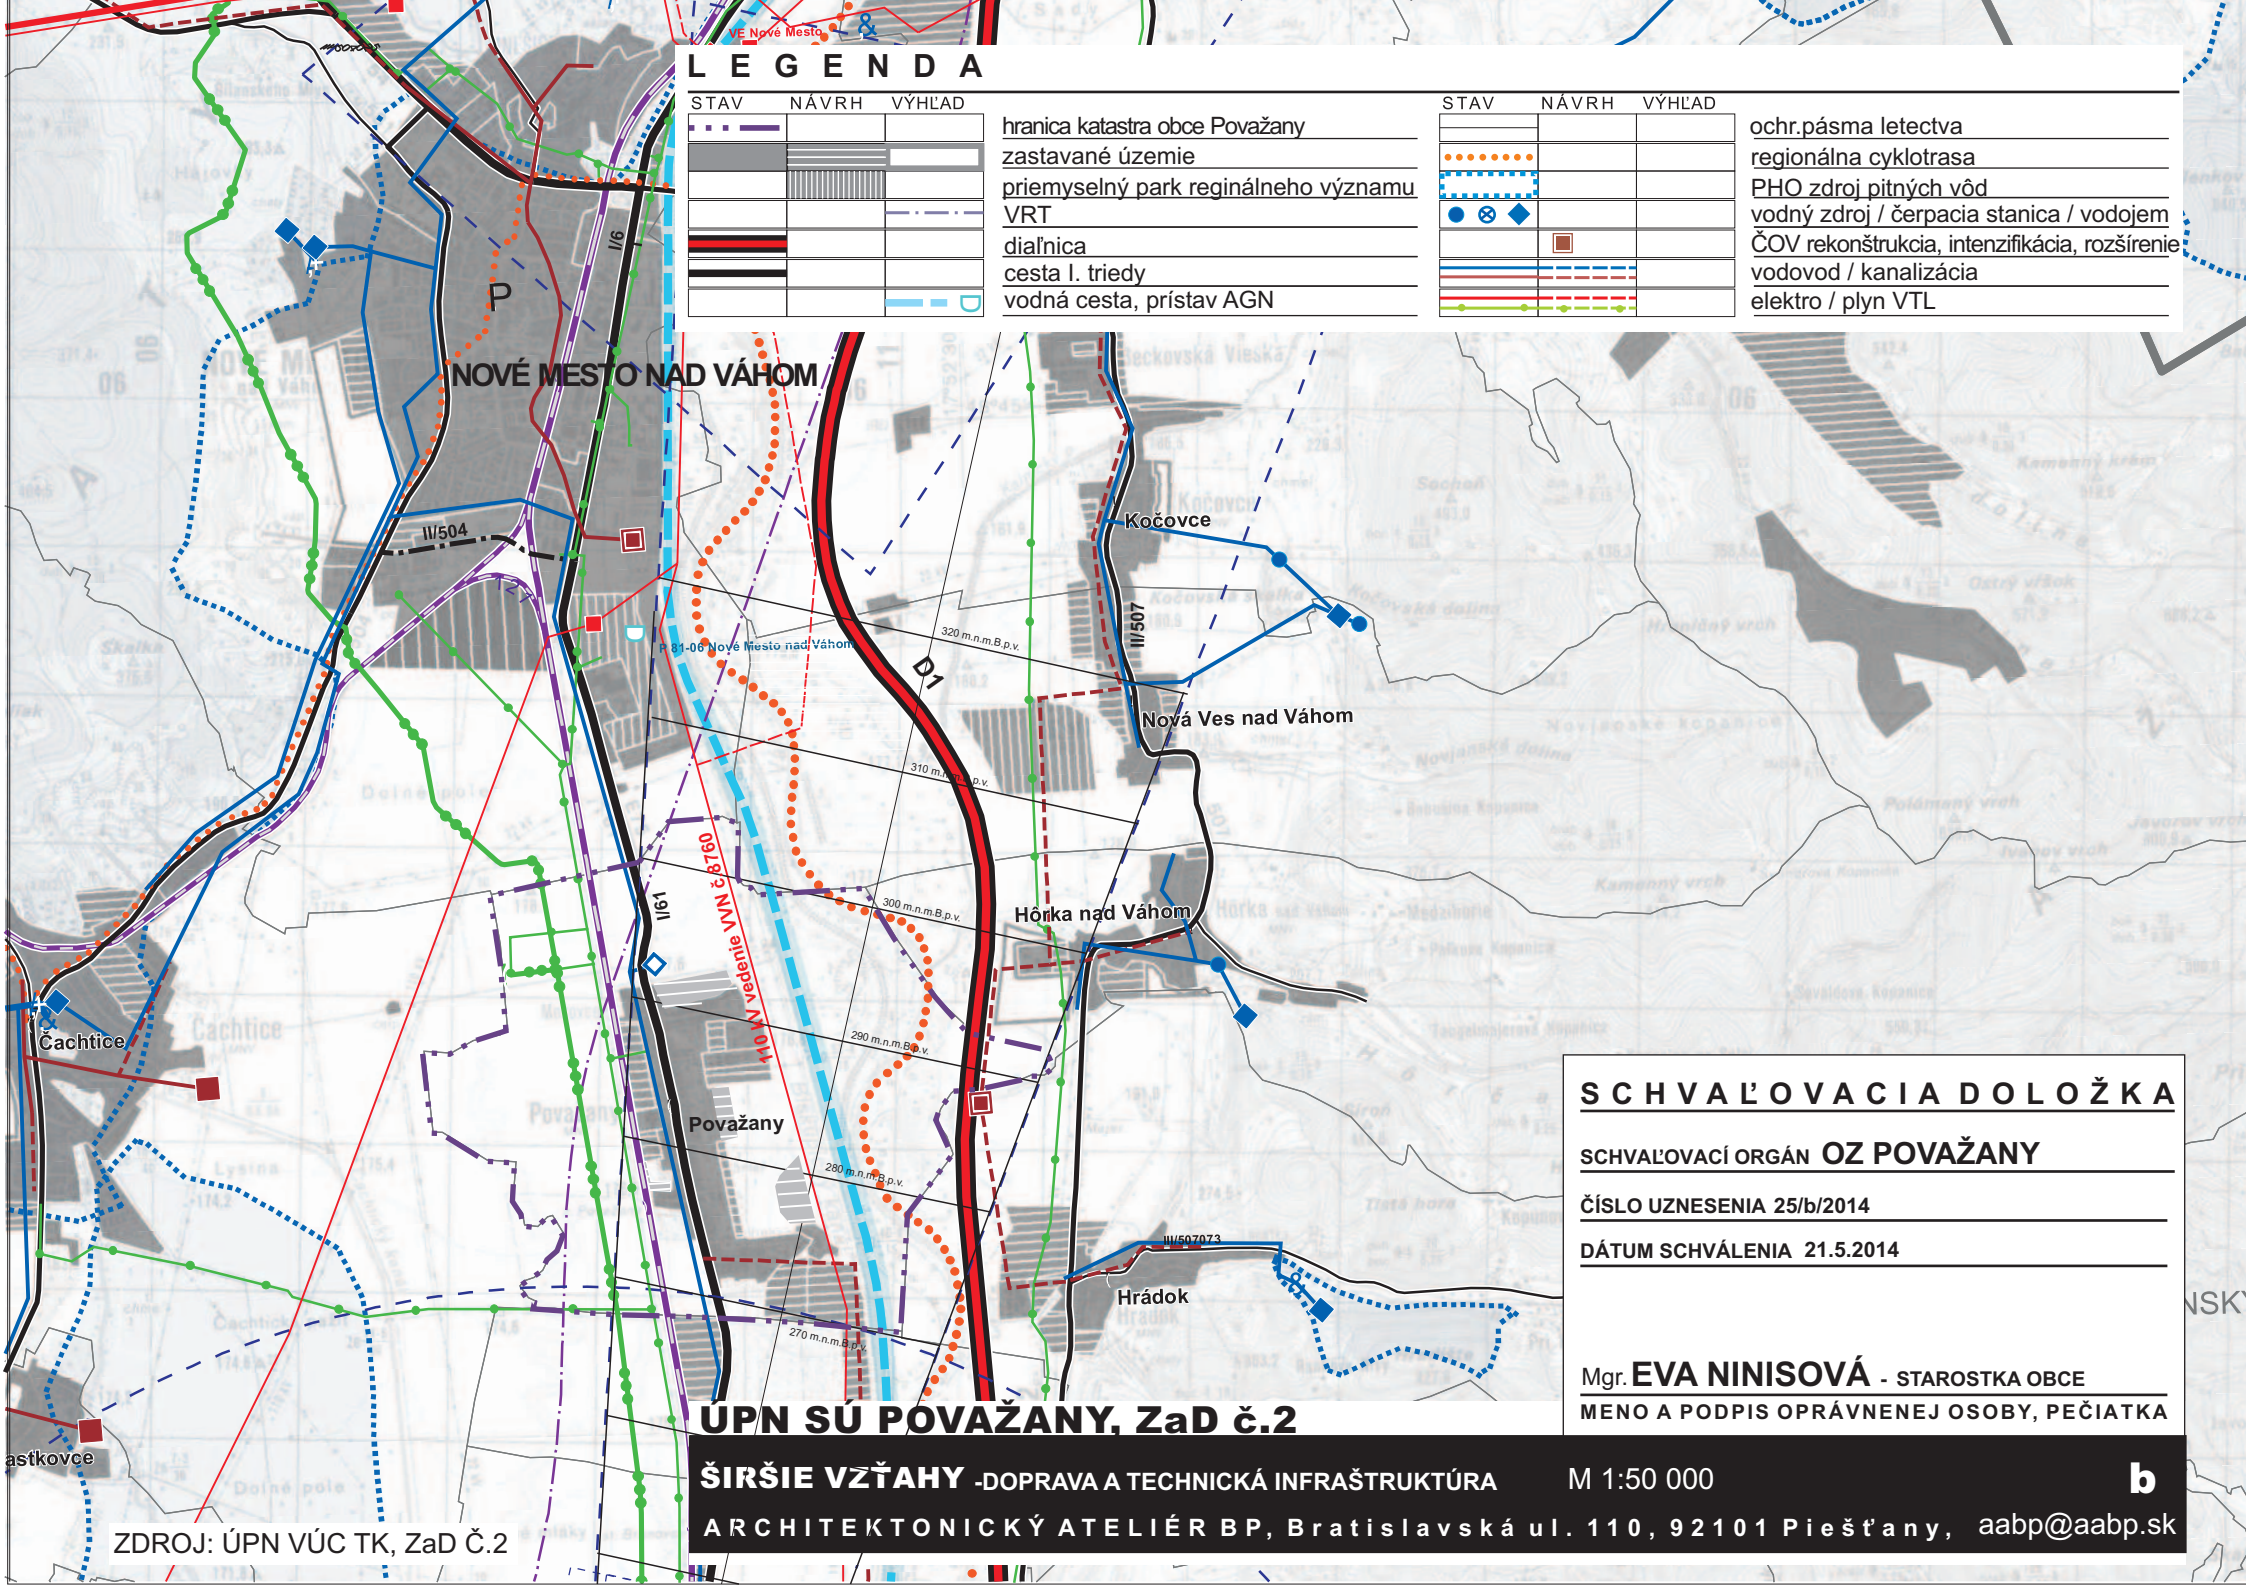

SCHVAĽOVACIA DOLOŽKA

SCHVAĽOVACÍ ORGÁN OZ POVAŽANY

ČÍSLO UZNESENIA 25/b/2014

DÁTUM SCHVÁLENIA 21.5.2014

Mgr. **EVA NINISOVÁ** - STAROSTKA OBCE
 MENO A PODPIS OPRAVNENEJ OSOBY, PEČIATKA

ÚPN SU POVAŽANY, ZaD č.2

ŠIRŠIE VZŤAHY -DOPRAVA A TECHNICKÁ INFRAŠTRUKTÚRA

M 1:50 000

ARCHITEKTONICKÝ ATELIÉR BP, Bratislavská ul. 110, 92101 Piešťany, aabp@aabp.sk

ZDROJ: ÚPN VÚC TK, ZaD Č.2